AULNAY-SOUS-BOIS NORD
ROSE DES VENTS

SYNDICAT DES EAUX D'ILE DE FRANCE

Compagnie Générale des Eaux
Régisseur
Banlieue de Paris

Immeuble Le Carillon
6, Esplanade Charles de Gaulle
92751 NANTERRE Cedex

GÉNÉRALE des eaux

CENTRE OPERATIONNEL BANLIEUE EST — Tél : 01.48.15.84.23

AULNAY SOUS BOIS (NORD)
ROSE DES VENTS
PLAN DU RESEAU

ECHELLE 1 / 2000

ANNEE 2005	Mise à jour	Date	Par	Visa
	Réalisation	01/03/2005	FIT Conseil	
	Vérification	25/03/2005	G. Joncour	
	Validation	25/03/2005	G. Joncour	

Fichier	Format	Code Agence	Préfixe des BI/PI à communiquer à la BSPP	Code Département		Code Commune INSEE		
n502	1200,700	733		9	3	0	0	5

(Dép.93)

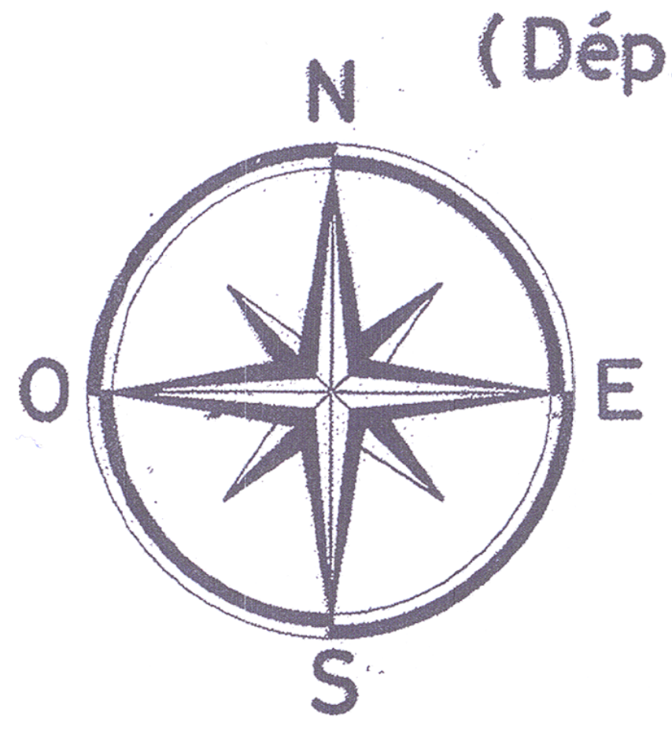

ECHELLE : 1/2000

LISTE DES RUES

A	
Abraham Duquesne (rue)	E2.E3.
Anémones (allée des)	C3
Auguste Renoir (rue)	C3, C2.D1.
B	
Bailly de Suffren (rue du)	D1.D2
Balance (rue de la)	F2.F3
Bélier (square du)	F2.F3
Bleuets (allée des)	B2.B3
Bougainville (rue de)	D2.E2
C	
Camille Corot (allée)	B3
Capricorne (rue du)	D2.D3.E2
Capricorne (impasse du)	D2.E2
Capucines (allée des)	B2.B3
D	
Dahlias (allée des)	B3.C3
Duguay Trouin (allée)	D1.D2
Dumont d'Urville (allée)	D2
E	
Edgard Degas (rue)	C2.D2.D3
Edouard Manet (allée)	A3.B3
Eugène Delacroix (rue)	E3
F	
G	
Georges Braque	A3 A4
Gémeaux (allée et square des)	F2
Géraniums (allée des)	B2
Gonesse (rue de)	A3
Goya (rue)	B3
H	
Henri Matisse (rue)	E2.E3.F2
I	
J	
Jacinthes (allée des)	C2
Jasmins (allée des)	C2
Jean Bart (allée)	C1
Jonquilles (allée des)	C2
Jupiter (place)	E2.F2
K	
L	
La Bourdonnais (allée de)	C2.D2.D3
La Pérouse (place)	C3
Léonard de Vinci (rue)	A2.A3.B2
Lion (allée du)	F2
M	
Marc Chagall (bld)	A4 B4 C2 C3 D3 E3 F3
Marguerites (allée des)	C3
Mars (allée de)	E1.E2
Mercure (place)	F1
Michel Ange (rue)	A3.B2.C1
Modigliani (square)	B3
Muguet (allée du)	C2
Myosotis (allée des)	B2
N	
Neptune (rue et place)	E1.E2.F1.F2
O	
P	
Pablo Picasso (allée)	B3
Paul Cézanne (rue)	B3.C3.D3.E3.F3.
Paul Gauguin (rue)	C2
Pensées (allée des)	C2
Pétunias (allée des)	C2.C3
Pluton (allée et place)	E1
Poissons (rue des)	F2
Pierre Yves Petit (rue)	A2 B2
Q	
R	
Raoul Dufy (rue)	F1 F2
Rembrandt (rue)	B3.C3
S	
Sagittaire (allée du)	F2
Saturne (rue et allée de)	E2
T	
Tourville (rue de)	C2.C3.D2
U	
Uranus (impasse)	E1.F1
V	
Van Dyck (rue)	B2.C2
Van Gogh (allée)	B3
Verseau (allée et square)	F2
Violettes (place des)	B2.C2
Volubilis (allée des)	B2
W	
X	
Y	
Z	

– LEGENDE –

Axe des voies	— — — — —
Eau de 2ème élévation	AULNA 118
Décharge	⊥
Ventouse	Y
RV Papillon	⋈
BI et PI de 0,100	○
BI et PI de 0,150	●
Rein artificiel	⊕
Hopital _ Clinique	Ⓗ
RV en prise	⊥
RV en partage	●
19 N° de bief	
Code BI 305	
RV en partage "STOP FLUID"	$

DRESSE PAR J.C. ACKER _ OCTOBRE 1978

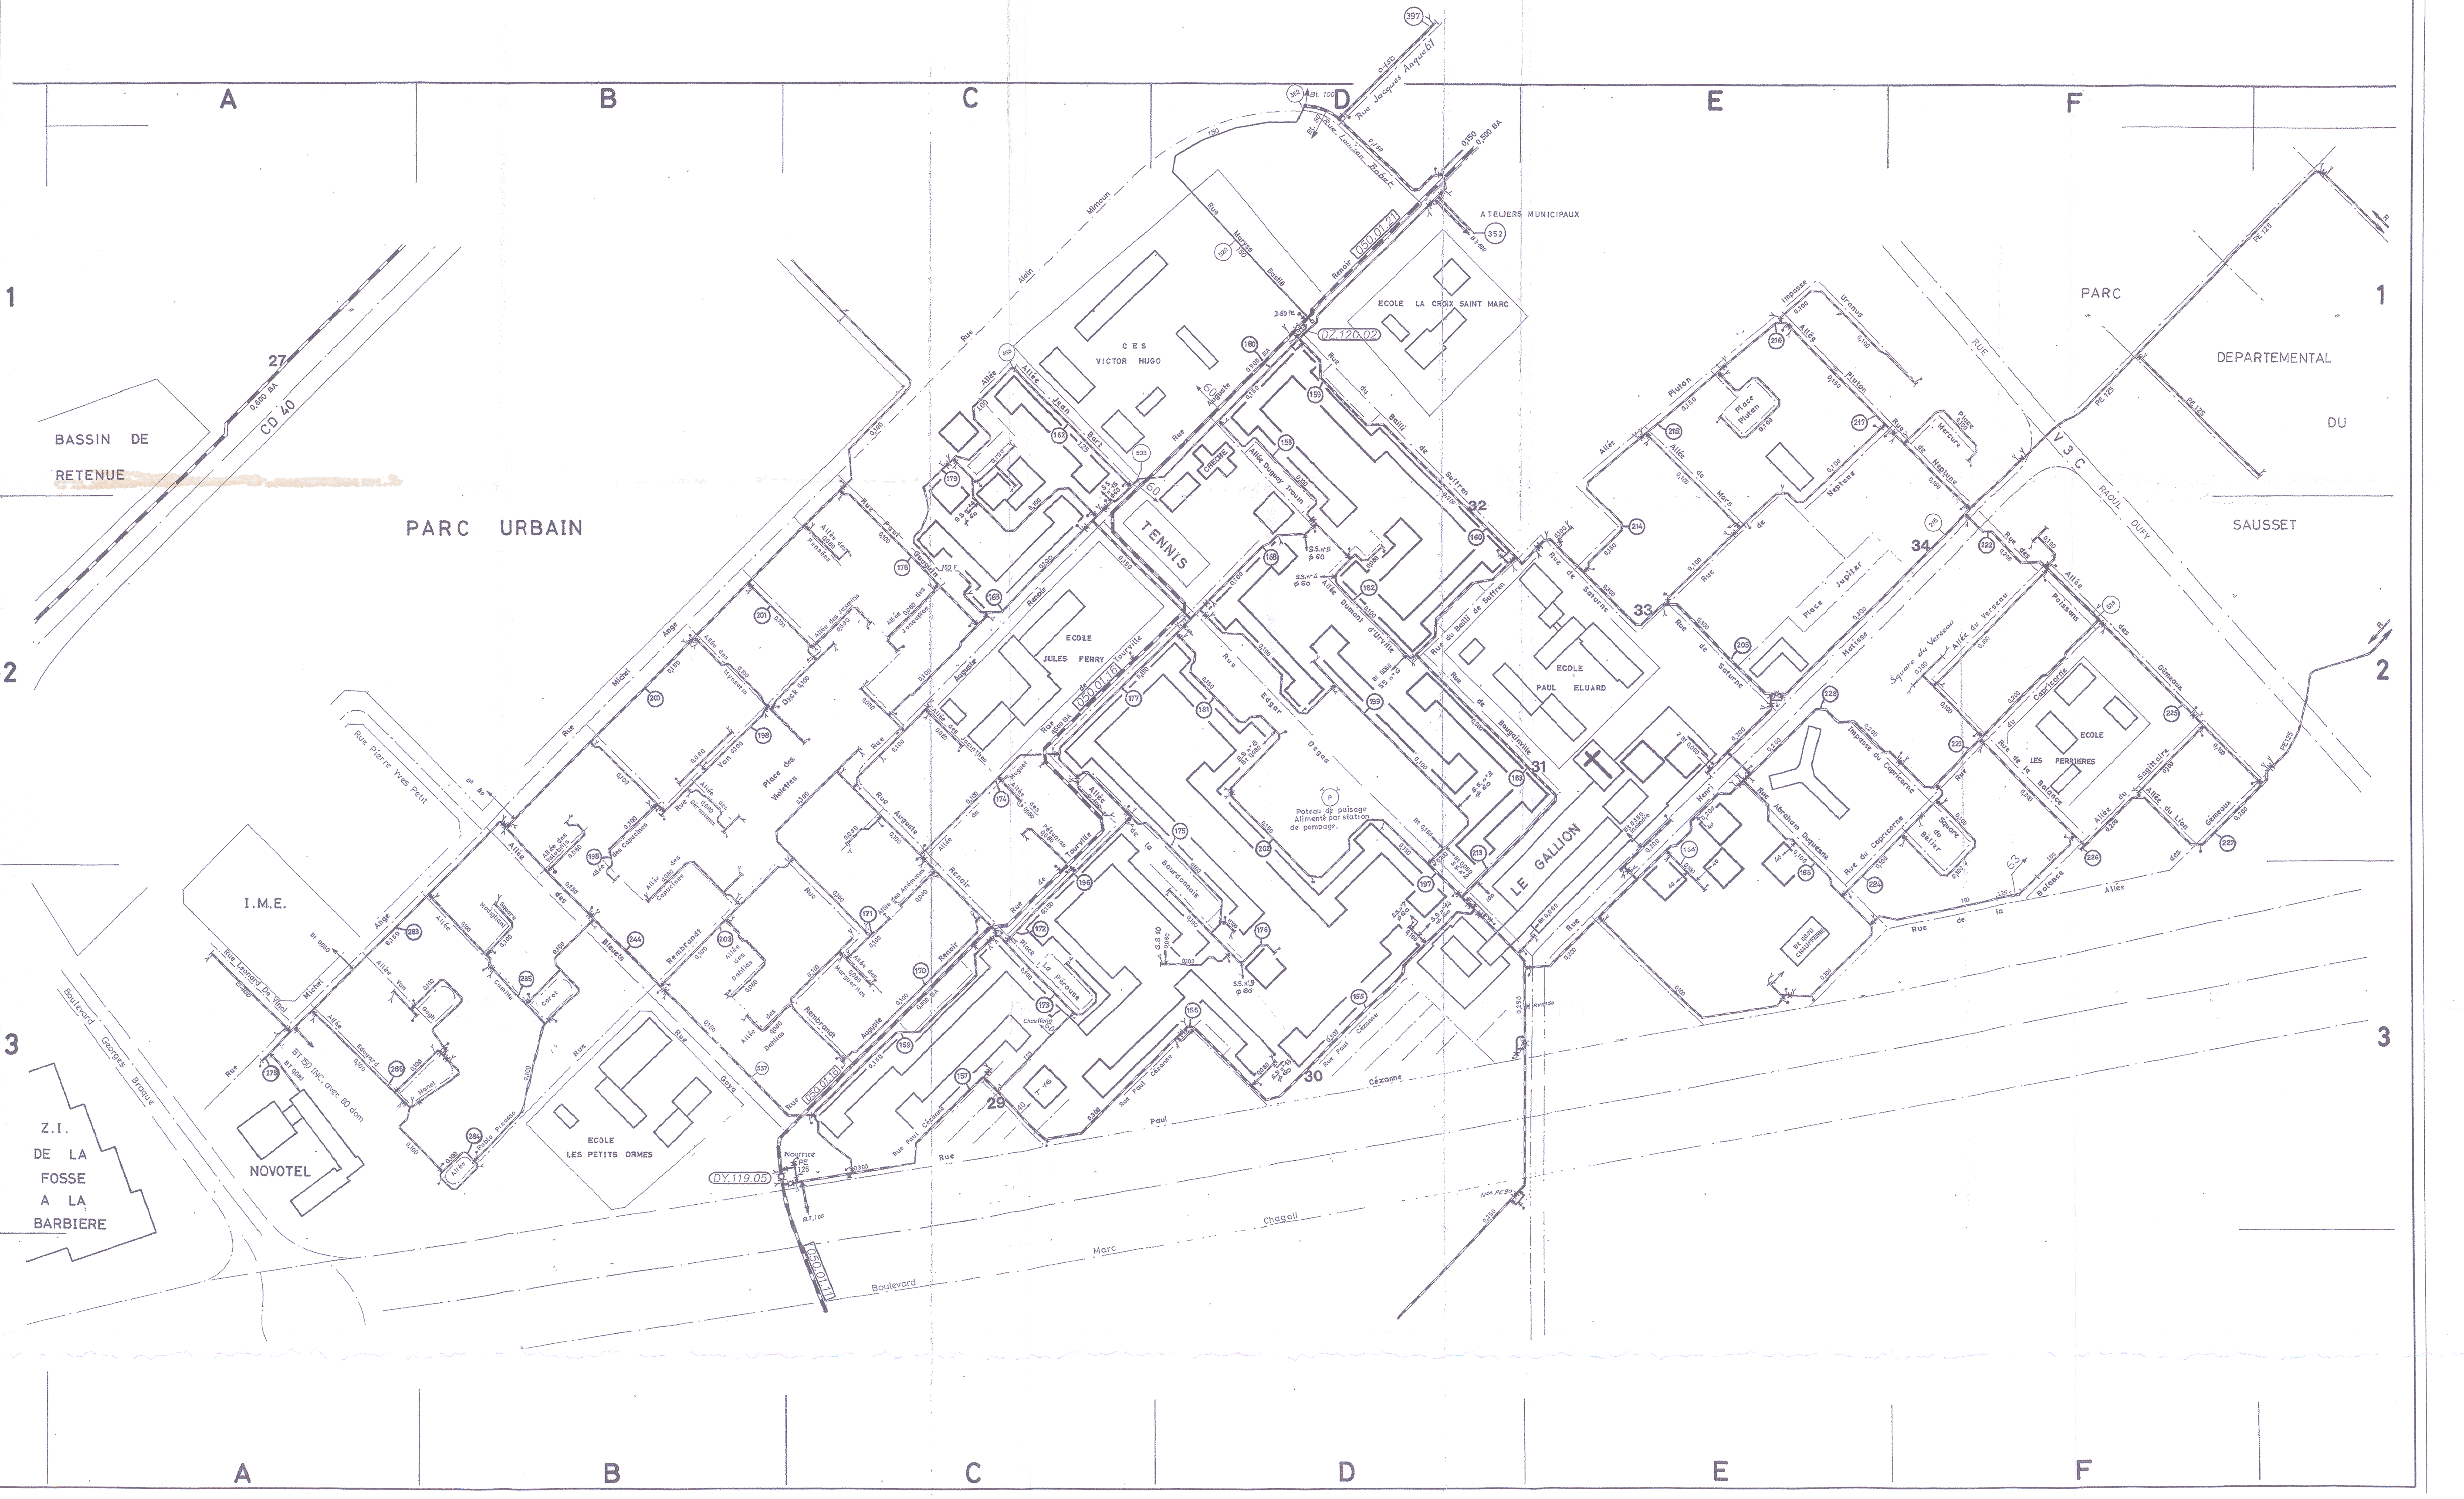
A
B
C
D
E
F
1
2
3
PARC URBAIN
BASSIN DE RETENUE
CD 40
27
0,600 BA
I.M.E.
NOVOTEL
Z.I. DE LA FOSSE A LA BARBIERE
Boulevard Georges Braque
Rue Léonard De Vinci
Rue Pierre Yves Petit
Rue Michel Ange
ECOLE LES PETITS ORMES
DY.119.05
050.01.11
050.01.16
Boulevard Marc Chagall
Rue Paul Cézanne
Place des Violettes
ECOLE JULES FERRY
TENNIS
CRECHE
C E S VICTOR HUGO
Rue Alain Mimoun
Rue Maryse Bastié
ECOLE LA CROIX SAINT MARC
DZ.120.02
050.01.21
ATELIERS MUNICIPAUX
Rue Jacques Anquetil
Rue Louison Bobet
0,150
0,500 BA
Rue Edgar Degas
Poteau de puisage Alimenté par station de pompage
Rue du Bailli de Suffren
ECOLE PAUL ELUARD
LE GALLION
Rue Henri Matisse
Rue Abraham Duquesne
Impasse du Capricorne
Rue du Capricorne
Square du Bélier
Rue de la Balance
ECOLE LES PERRIERES
Allée du Sagittaire
Allée du Lion
Allée des Gémeaux
Square du Verseau
Allée du Verseau
Rue des Poissons
Place Jupiter
Rue de Saturne
Allée Pluton
Place Pluton
Rue de Mars
Rue de Neptune
Impasse Uranus
Place Mercure
RUE RAOUL DUFY
V 3 C
PE 125
PARC DEPARTEMENTAL DU SAUSSET
29
30
31
32
33
34